
04009132812000008



ΕΦΗΜΕΡΙΣ ΤΗΣ ΚΥΒΕΡΝΗΣΕΩΣ

ΤΗΣ ΕΛΛΗΝΙΚΗΣ ΔΗΜΟΚΡΑΤΙΑΣ

ΤΕΥΧΟΣ ΤΕΤΑΡΤΟ **Αρ. Φύλλου 913**

28 Δεκεμβρίου 2000

ΠΕΡΙΕΧΟΜΕΝΑ

ΑΠΟΦΑΣΕΙΣ

ΑΠΟΦΑΣΕΙΣ

Αριθ. 6328 (1)

Τροποποίηση του ρυμοτομικού σχεδίου Δήμου Ευόσμου Νομού Θεσσαλονίκης στο Ο.Τ. 165.

Ο ΓΕΝΙΚΟΣ ΓΡΑΜΜΑΤΕΑΣ
ΠΕΡΙΦΕΡΕΙΑΣ ΚΕΝΤΡΙΚΗΣ ΜΑΚΕΔΟΝΙΑΣ

Έχοντας υπόψη:

1) Τις διατάξεις του άρθρου 154 του από 14.7.1999 Π.Δ/τος «Κώδικας Βασικής Πολεοδομικής Νομοθεσίας» (ΦΕΚ 580 Δ/99).

2) Τις διατάξεις του Ν. 2503/1997 «Διοίκηση, Οργάνωση της Περιφέρειας, ρύθμιση θεμάτων για την Τοπική Αυτοδιοίκηση και άλλες διατάξεις» (ΦΕΚ 107 Α/97).

3) Τις διατάξεις του Ν. 2831/2000 «Τροποποίηση των διατάξεων του Ν. 1577/1985 (Γενικός Οικοδομικός Κανονισμός)και άλλες πολεοδομικές διατάξεις» (ΦΕΚ 140 Α/2000) και ειδικότερα του άρθρου 29.

4) Τις διατάξεις του άρθρου 29Α του Ν. 1558/1985 «Κυβέρνηση και Κυβερνητικά Όργανα» (ΦΕΚ 137 Α/85) που προστέθηκε με το άρθρο 27 του Ν. 2081/1992 (ΦΕΚ 154 Α/92) και αντικαταστάθηκε με την παράγραφο 2α του άρθρου 1 του Ν. 2469/1997 (ΦΕΚ 38 Α/97).

5) Τις με αριθ. 2197/96, 2198/96 και 2199/96 Αποφάσεις του Ε΄ Τμήματος του Συμβουλίου Επικρατείας.

6) Τις με αριθ.402/99, 495/99, 719/99 και 736/99 Αποφάσεις του Δημοτικού Συμβουλίου Ευόσμου.

7) Την 136η πράξη/11η συνεδρία/17.10.2000 θετική γνωμοδότηση του Περιφερειακού Σ.Χ.Ο. Π. Κεντρικής Μακεδονίας.

8) Την ΔΠ/ΠΜ/27644/865/8.6.1993 (ΦΕΚ 702 Δ/93) Απόφαση Νομάρχη Θεσσαλονίκης με την οποία εγκρίθηκε η αναθεώρηση του ρυμοτομικού σχεδίου Ευόσμου.

9) Το γεγονός ότι από τις κανονιστικές διατάξεις αυτής της απόφασης δεν προκαλείται δαπάνη σε βάρος του κρατικού προϋπολογισμού και του οικείου Ο.Τ.Α., αποφασίζουμε:

Εγκρίνεται η τροποποίηση του ρυμοτομικού σχεδίου Δήμου Ευόσμου Νομού Θεσσαλονίκης στο Ο.Τ. 165 ως εξής:

1) Αποχαρακτηρίζεται τμήμα του χώρου Σχολείου (Νηπιαγωγείου - Παιδικού Σταθμού) και χαρακτηρίζεται ως οικοδομήσιμος χώρος κατ'εφαρμογή των Αποφάσεων 2197/99, 2198/99και 2199/99 του Συμβουλίου της Επικρατείας.

2) Καθορίζεται χώρος Παιδικού Σταθμού με στοιχεία Α.Β.Γ.Δ.Α.στον υπόλοιπο χαρακτηρισμένο χώρο Σχολείου και

3) Επιβάλλονται για τους παραπάνω χώρους οι όροι δόμησης που ισχύουν στην περιοχή.


Οι παραπάνω ρυθμίσεις φαίνονται στο πρωτότυπο χρωματισμένο διάγραμμα κλίμακας 1:500 θεωρημένο από το Δ/ντη της ΔΙΠΕΧΩ Κ.Μ. που συνοδεύει την απόφαση αυτή.


Η ισχύς της απόφασης αρχίζει από τη δημοσίευσή της στην Εφημερίδα της Κυβερνήσεως.

Η απόφαση αυτή και το διάγραμμα που τη συνοδεύει να δημοσιευθούν στην Εφημερίδα της Κυβερνήσεως.

Θεσσαλονίκη, 14 Νοεμβρίου 2000

Ο Γενικός Γραμματέας
ΒΑΣΙΛΕΙΟΣ ΒΑΛΑΣΟΠΟΥΛΟΣ

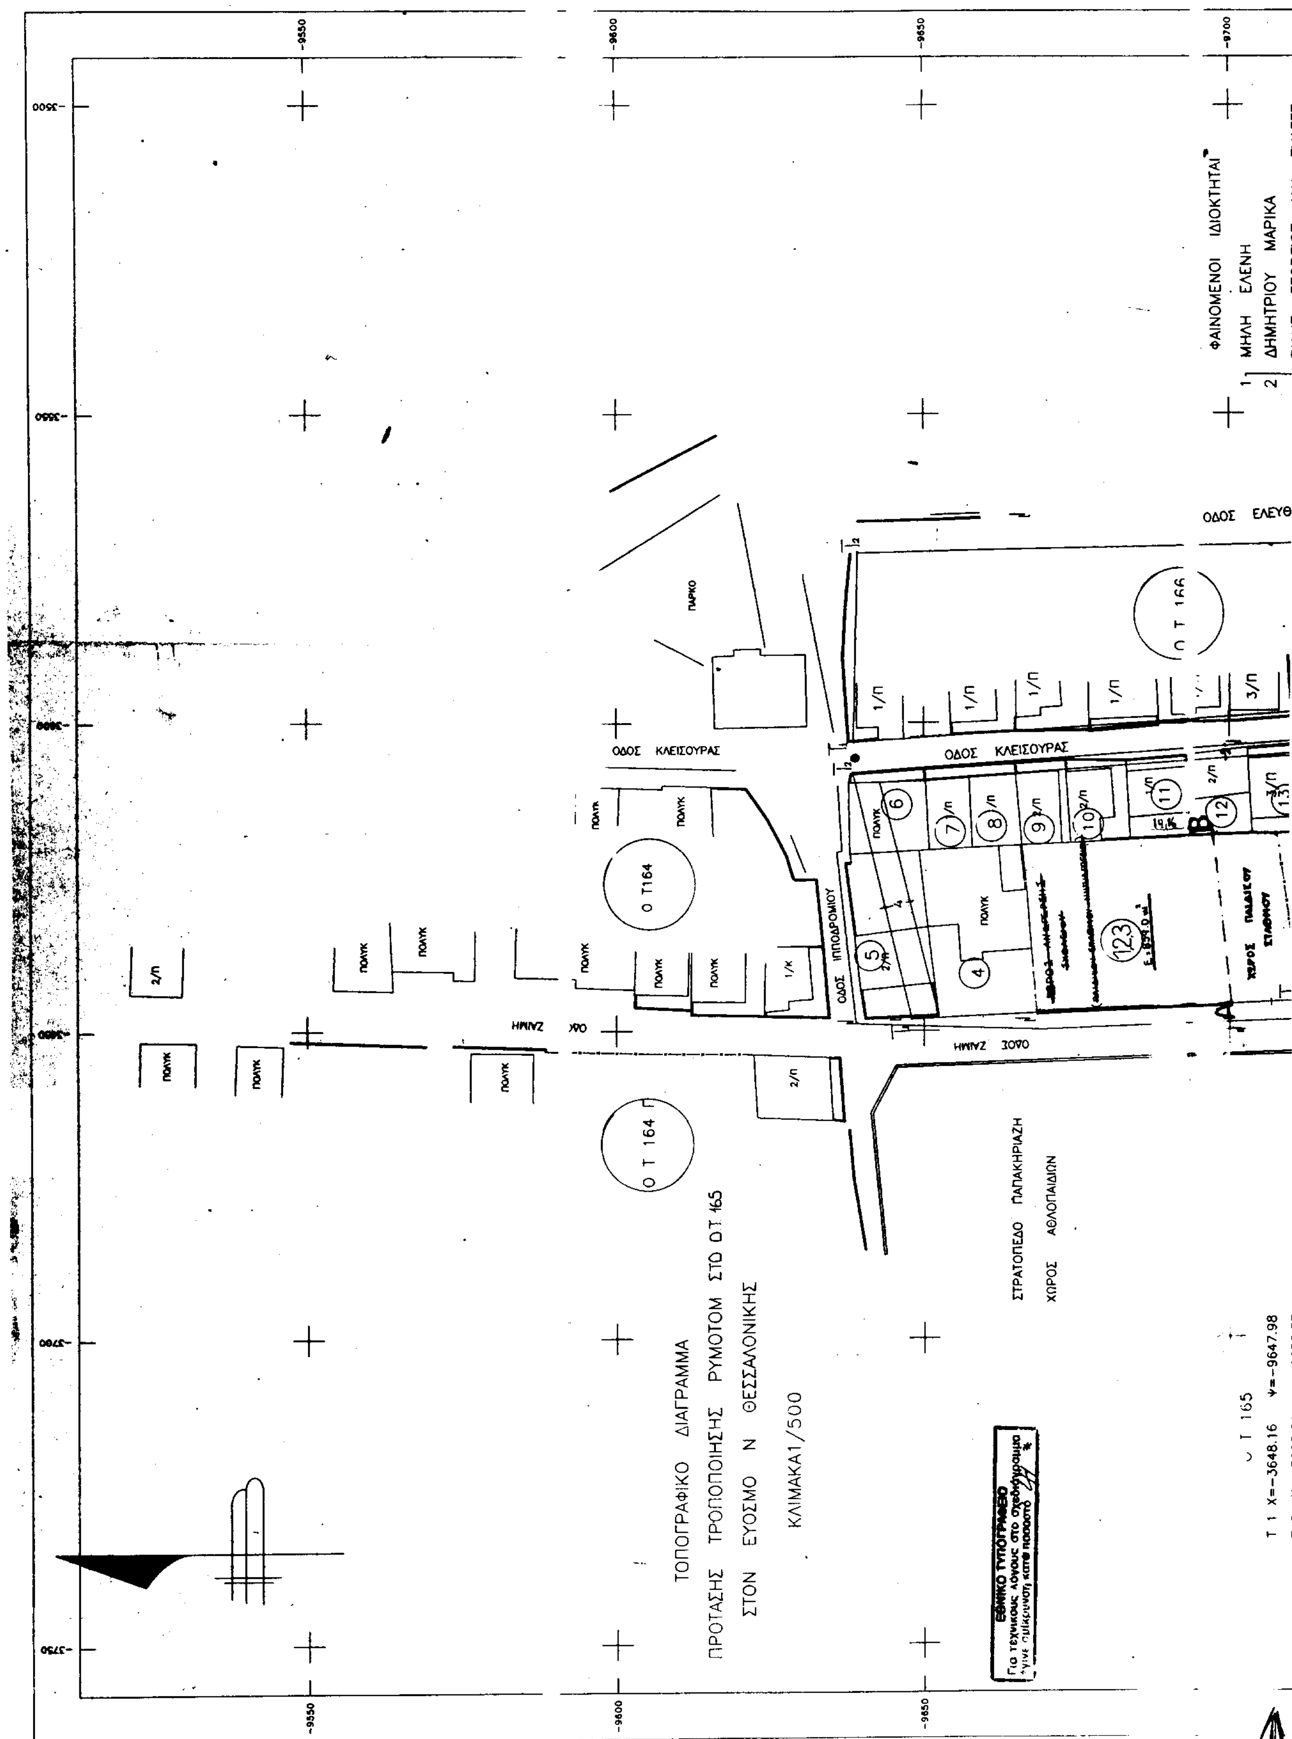
ΤΟΠΟΓΡΑΦΙΚΟ ΔΙΑΓΡΑΜΜΑ
ΠΡΟΤΑΣΗΣ ΤΡΟΠΟΠΟΙΗΣΗΣ ΡΥΜΟΤΟΜ ΣΤΟ ΟΤ 165
ΣΤΟΝ ΕΥΣΟΜΟ Ν ΘΕΣΣΑΛΟΝΙΚΗΣ
ΚΛΙΜΑΚΑ 1/500
ΦΑΙΝΟΜΕΝΟΙ ΙΔΙΟΚΤΗΤΑΙ
1 ΜΗΛΗ ΕΛΕΝΗ
2 ΔΗΜΗΤΡΙΟΥ ΜΑΡΙΚΑ
ΟΔΟΣ ΕΛΕΥΘ
ΟΔΟΣ ΚΛΕΙΣΟΥΡΑΣ
ΟΔΟΣ ΙΠΠΟΔΡΟΜΙΟΥ
ΟΔΟΣ ΖΑΙΜΗ
ΠΑΡΚΟ
Ο Τ 164
Ο Τ 164 Γ
Ο Τ 166
ΧΩΡΟΣ ΠΑΙΔΙΚΟΥ ΣΤΑΘΜΟΥ
ΣΤΡΑΤΟΠΕΔΟ ΠΑΠΑΚΗΡΙΑΖΗ
ΧΩΡΟΣ ΑΘΛΟΠΑΙΔΙΩΝ
Ο Τ 165
Τ 1 Χ=-3648.16 Ψ=-9647.98
ΕΘΝΙΚΟ ΤΥΠΟΓΡΑΦΕΙΟ
Για τεχνικούς λόγους στο σχεδιάγραμμα έγινε σμίκρυνση κατά ποσοστό
-9550
-9600
-9650
-9700
-3500
-3550
-3700
-3750

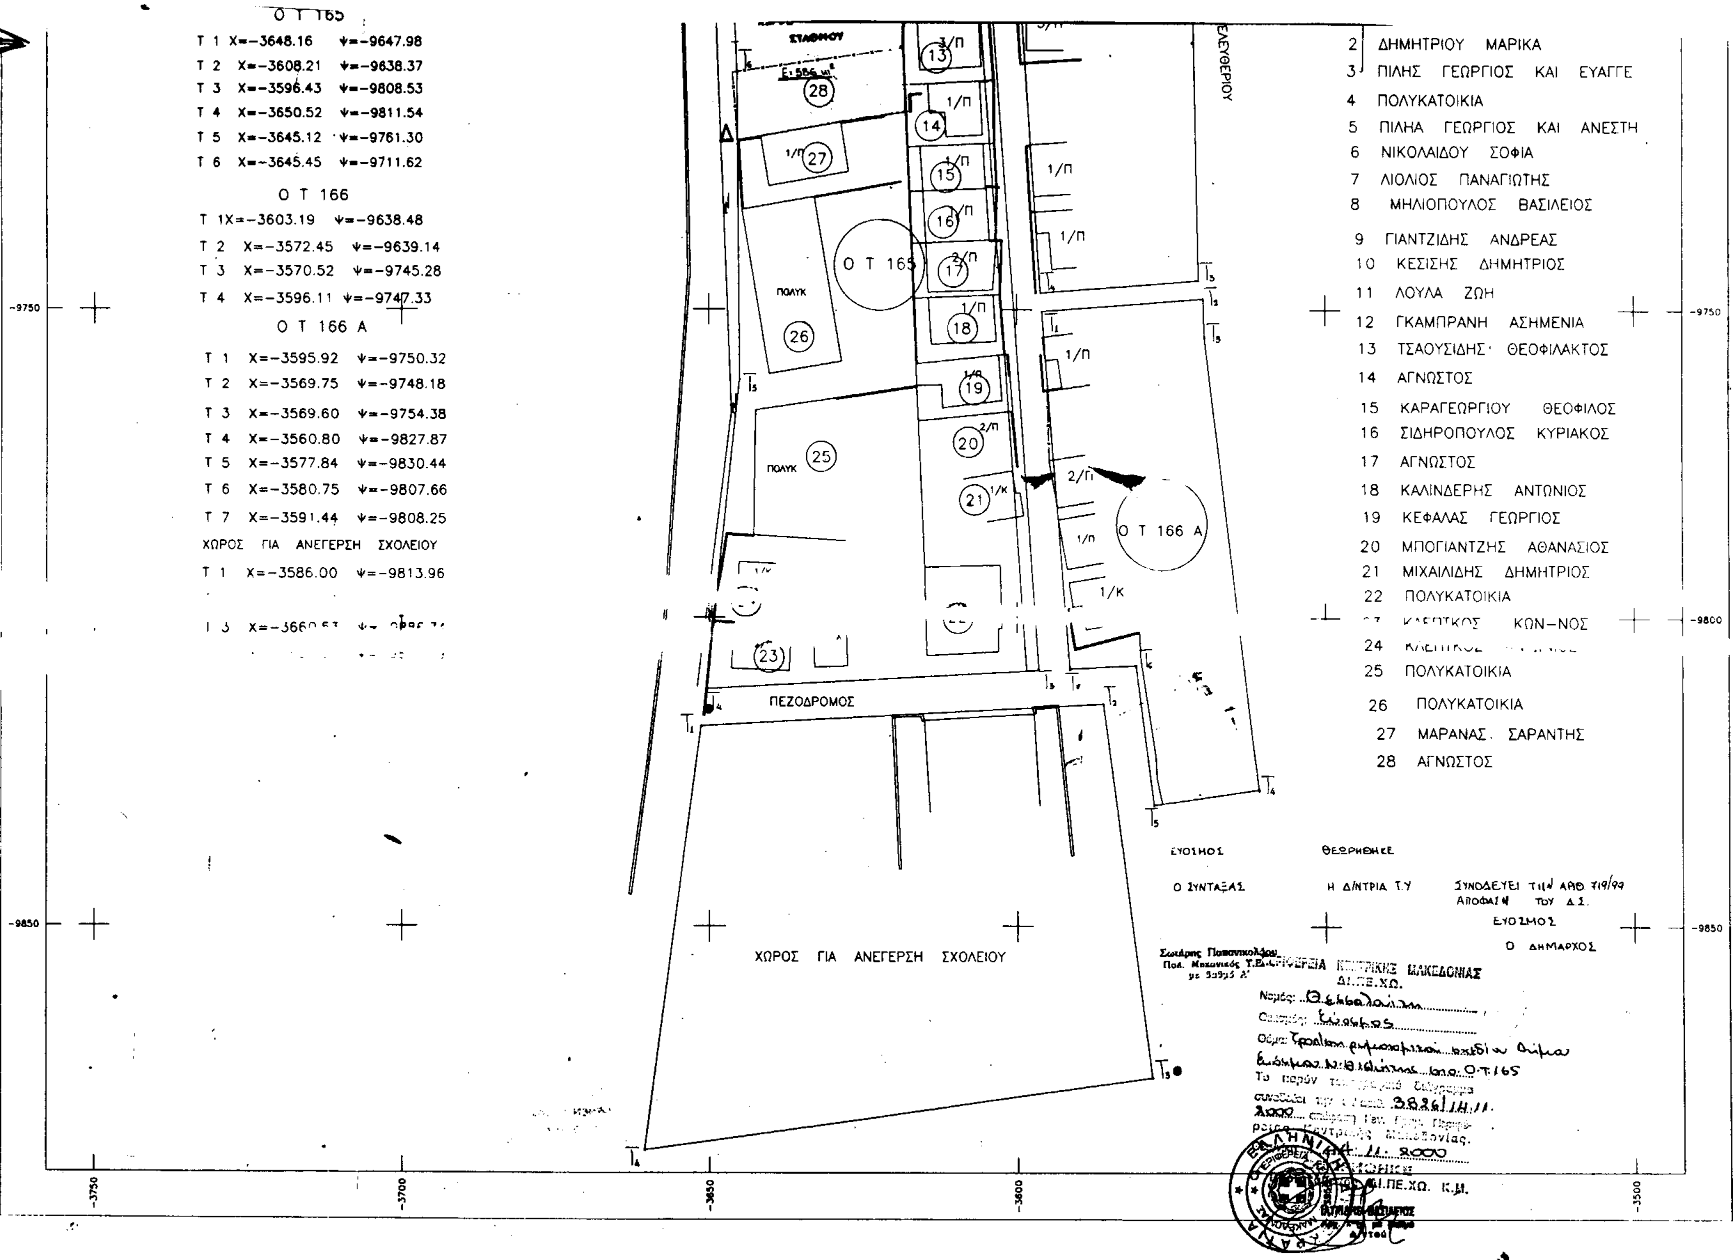

Ο Τ 165
Τ 1 Χ=-3648.16 ψ=-9647.98
Τ 2 Χ=-3608.21 ψ=-9638.37
Τ 3 Χ=-3596.43 ψ=-9808.53
Τ 4 Χ=-3650.52 ψ=-9811.54
Τ 5 Χ=-3645.12 ψ=-9761.30
Τ 6 Χ=-3645.45 ψ=-9711.62
Ο Τ 166
Τ 1Χ=-3603.19 ψ=-9638.48
Τ 2 Χ=-3572.45 ψ=-9639.14
Τ 3 Χ=-3570.52 ψ=-9745.28
Τ 4 Χ=-3596.11 ψ=-9747.33
Ο Τ 166 Α
Τ 1 Χ=-3595.92 ψ=-9750.32
Τ 2 Χ=-3569.75 ψ=-9748.18
Τ 3 Χ=-3569.60 ψ=-9754.38
Τ 4 Χ=-3560.80 ψ=-9827.87
Τ 5 Χ=-3577.84 ψ=-9830.44
Τ 6 Χ=-3580.75 ψ=-9807.66
Τ 7 Χ=-3591.44 ψ=-9808.25
ΧΩΡΟΣ ΓΙΑ ΑΝΕΓΕΡΣΗ ΣΧΟΛΕΙΟΥ
Τ 1 Χ=-3586.00 ψ=-9813.96
2 ΔΗΜΗΤΡΙΟΥ ΜΑΡΙΚΑ
3 ΠΙΛΗΣ ΓΕΩΡΓΙΟΣ ΚΑΙ ΕΥΑΓΓΕ
4 ΠΟΛΥΚΑΤΟΙΚΙΑ
5 ΠΙΛΗΑ ΓΕΩΡΓΙΟΣ ΚΑΙ ΑΝΕΣΤΗ
6 ΝΙΚΟΛΑΙΔΟΥ ΣΟΦΙΑ
7 ΛΙΟΛΙΟΣ ΠΑΝΑΓΙΩΤΗΣ
8 ΜΗΛΙΟΠΟΥΛΟΣ ΒΑΣΙΛΕΙΟΣ
9 ΓΙΑΝΤΖΙΔΗΣ ΑΝΔΡΕΑΣ
10 ΚΕΣΙΣΗΣ ΔΗΜΗΤΡΙΟΣ
11 ΛΟΥΛΑ ΖΩΗ
12 ΓΚΑΜΠΡΑΝΗ ΑΣΗΜΕΝΙΑ
13 ΤΣΑΟΥΣΙΔΗΣ ΘΕΟΦΙΛΑΚΤΟΣ
14 ΑΓΝΩΣΤΟΣ
15 ΚΑΡΑΓΕΩΡΓΙΟΥ ΘΕΟΦΙΛΟΣ
16 ΣΙΔΗΡΟΠΟΥΛΟΣ ΚΥΡΙΑΚΟΣ
17 ΑΓΝΩΣΤΟΣ
18 ΚΑΛΙΝΔΕΡΗΣ ΑΝΤΩΝΙΟΣ
19 ΚΕΦΑΛΑΣ ΓΕΩΡΓΙΟΣ
20 ΜΠΟΓΙΑΝΤΖΗΣ ΑΘΑΝΑΣΙΟΣ
21 ΜΙΧΑΙΛΙΔΗΣ ΔΗΜΗΤΡΙΟΣ
22 ΠΟΛΥΚΑΤΟΙΚΙΑ
23 ΚΩΝ-ΝΟΣ
24
25 ΠΟΛΥΚΑΤΟΙΚΙΑ
26 ΠΟΛΥΚΑΤΟΙΚΙΑ
27 ΜΑΡΑΝΑΣ ΣΑΡΑΝΤΗΣ
28 ΑΓΝΩΣΤΟΣ
ΕΛΕΥΘΕΡΙΟΥ
ΣΤΑΘΜΟΥ
Ε: 586 μ²
Ο Τ 165
Ο Τ 166 Α
ΠΟΛΥΚ
ΠΕΖΟΔΡΟΜΟΣ
ΧΩΡΟΣ ΓΙΑ ΑΝΕΓΕΡΣΗ ΣΧΟΛΕΙΟΥ
-9750
-9800
-9850
-3500
-3600
-3650
-3700
-3750
ΕΥΟΣΜΟΣ
Ο ΣΥΝΤΑΞΑΣ
ΘΕΩΡΗΘΗΚΕ
Η Δ/ΝΤΡΙΑ Τ.Υ.
ΣΥΝΟΔΕΥΕΙ ΤΗΝ ΑΡΘ 7/9/99 ΑΠΟΦΑΣΗ ΤΟΥ Δ.Σ.
ΕΥΟΣΜΟΣ
Ο ΔΗΜΑΡΧΟΣ
Σωτήρης Παπανικολάου
Πολ. Μηχανικός Τ.Ε.
ΠΕΡΙΦΕΡΕΙΑ ΚΕΝΤΡΙΚΗΣ ΜΑΚΕΔΟΝΙΑΣ
ΔΙ.ΠΕ.ΧΩ.
ΔΙ.ΠΕ.ΧΩ. Κ.Μ.

Αριθ. ΠΕ.ΧΩ.1058 (2)

Τροποποίηση του εγκεκριμένου ρυμοτομικού σχεδίου της πόλεως Κοζάνης στην περιοχή «Άγιος Αθανάσιος - Πλατάνια», στο Ο.Τ. 730, με επέκταση οικοδομικών γραμμών - πεζοδρόμου.

Ο ΓΕΝΙΚΟΣ ΓΡΑΜΜΑΤΕΑΣ
ΠΕΡΙΦΕΡΕΙΑΣ ΔΥΤΙΚΗΣ ΜΑΚΕΔΟΝΙΑΣ

Έχοντας υπόψη:

1. Τις διατάξεις των άρθρων 3,9,11 & 70 του Ν.Δ. της 17.7.23 (Α΄ 223) περί «σχεδίων πόλεων, κωμών κ.λ.π.», όπως μεταγενέστερα τροποποιήθηκαν και συμπληρώθηκαν.

2. Το Ν. 3200/55, άρθρο 8 περί «διοικητικής αποκεντρώσεως».

3. Το Ν. 1577/85 (ΦΕΚ 210 Α΄/18.12.86) περί «Γενικού Οικοδομικού Κανονισμού», όπως αυτός τροποποιήθηκε με το Ν. 2831/2000 (ΦΕΚ 140 Α΄/13.6.2000) και ειδικότερα το άρθρο 29 αυτού.

4. Το Π.Δ. 12-2/18.2.86 (ΦΕΚ 68 Α΄) περί « Γενικού Πολεοδομικού Σχεδίου Κοζάνης κ.λ.π.».

5. Το Ν. 2503/97 (ΦΕΚ 107Α΄/30.5.97) περί «Διοίκησης,Οργάνωσης,στελέχωσης της Περιφέρειας, ρύθμιση θεμάτων για την τοπική Αυτοδιοίκηση και άλλων διατάξεων».

6. Το Ν. 2690/99 (ΦΕΚ 45΄/79.3.99) περί «Κύρωσης του κώδικα διοικητικής διαδικασίας και άλλων διατάξεων».

7. Το Π.Δ. 19.6.87 (ΦΕΚ774Δ΄/14.8.87) περί «Έγκρισης Πολεοδομικής μελέτης των πολεοδομικών ενοτήτων « Άγιος Αθανάσιος - Πλατάνια» του Δήμου Κοζάνης, όπως αυτό ισχύει σήμερα.

8. Τη με αριθμό 426/98 απόφαση του Δημοτικού Συμβουλίου Κοζάνης.

9. Το με αριθμό 24047/11.8.00 έγγραφο της Τεχνικής Υπηρεσίας/Τ.Π.του Δήμου Κοζάνης.

10. Τη θετική γνωμοδότηση της 9ης Συνεδρίασης/θέμα 3ο στις 22.9.00 του Περιφερειακού Συμβουλίου ΧΟΠ (Π.Σ.ΧΟΠ) Περιφέρειας Δυτικής Μακεδονίας.

11. Επειδή, όπως εμφανίζεται στο τοπογραφικό διάγραμμα, που συνοδεύει τη γνωμοδότηση του Δημοτικού Συμβουλίου Κοζάνης δεν προκύπτει μείωση κοινοχρήστων χώρων του οικισμού, αλλά απεναντίας αύξηση με την επέκταση του υφιστάμενου εγκ/νου πεζοδρόμου με αποτέλεσμα την αρτιοποίηση της με αριθμό 050604 ιδιοκτησίας, η οποία καθίσταται οικοδομήσιμη κάτι που παρέλειψε να πράξει ο μελετητής της εν λόγω πολεοδομικής μελέτης.

12. Το γεγονός ότι με την απόφαση αυτή δεν προκαλείται δαπάνη σε βάρος του προϋπολογισμού του Δημοσίου και του Δήμου Κοζάνης, αποφασίζουμε:


Εγκρίνουμε την τροποποίηση του εγκεκριμένου ρυμοτομικού σχεδίου πόλεως Κοζάνης με την επέκταση εγκεκριμένου πεζοδρόμου στο Ο.Τ. 730 πλάτους δύο (2) μέτρων έτσι, ώστε να καταστεί παρακείμενη ιδιοκτησία οικοδομήσιμη, επειδή στερείται αρτίου προσώπου.

Η ισχύς της, παρούσης άρχεται από τη δημοσίευση της στην Εφημερίδα της Κυβερνήσεως.

Η παρούσα απόφαση να δημοσιευθεί στην Εφημερίδα της Κυβερνήσεως.

Κοζάνη, 18 Οκτωβρίου 2000

Με εντολή Γενικού Γραμματέα Περιφέρειας
Ο Γενικός Διευθυντής
ΧΡΗΣΤΟΣ ΝΑΤΟΣ

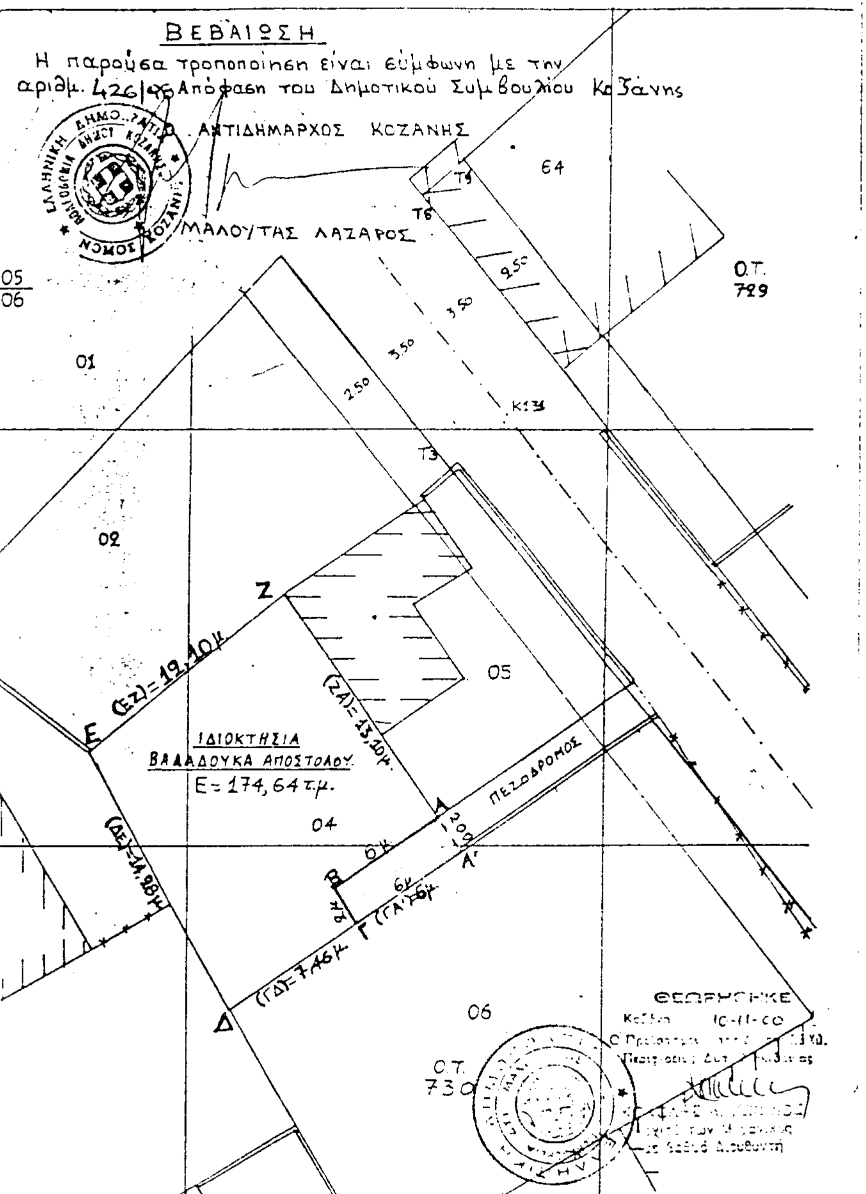

ΤΡΟΠΟΠΟΙΗΣΗ ΕΓΚ. ΡΥΜΟΤΟΜΙΚΟΥ ΣΧΕΔΙΟΥ ΠΕΡΙΟΧΗΣ "ΑΓΙΟΣ ΑΘΑΝΑΣΙΟΣ-ΠΛΑΤΑΝΙΑ" ΣΤΟ Ο.Τ. 730

ΚΛΙΜΑΚΑ 1:200

ΥΠΟΜΝΗΜΑ

ΟΡΟΙ ΔΟΜΗΣΗΣ (ΤΟΜΕΑΣ ΙΙ Α)

	κανόνας	παρέκκλιση
πρόσωπο	12.00 μ.	8.00 μ.
Εμβαδόν	200.00 τ.μ.	150.00 τ.μ.
Κάλυψη	50%	
Σ.Δ.	0.80	

1. Π.Δ. της 19-6-87/14-8-87 ΦΕΚ 774 Δ'
2. Η με αριθμό 1930/1-6-89 απόφαση Νομάρχη Κοζάνης.

Νέα ρυμοτομική γραμμή
— " — οικοδομική — " —
Καταργούμενη ρυμοτομική γραμμή
— " — οικοδομική — " —

ΚΤΗΜΑΤΟΛΟΓΙΟ

050604 : ΒΑΛΑΔΟΥΚΑΣ ΑΠΟΣΤΟΛΟΣ
050605 : ΤΣΙΟΥΚΡΑΣ ΜΑΡΚΟΣ
050606 : ΑΓΝΩΣΤΟΣ

ΕΘΝΙΚΟ ΤΥΠΟΓΡΑΦΕΙΟ
Για τεχνικούς λόγους στο σχεδιάγραμμα έγινε σμίκρυνση κατά ποσοστό

ΘΕΩΡΗΘΗΚΕ
Ο Αντιδήμαρχος Κοζάνης
Λάζαρος Μαλούτας

ΚΟΖΑΝΗ ΙΟΥΝΙΟΣ 1998
Ο ΣΥΝΤΑΚΤΗΣ

ΧΟΝΔΡΟΚΩΣΤΑΣ ΧΡΗΣΤΟΣ
ΑΓΡΟΝΟΜΟΣ ΤΟΠΟΓΡΑΦΟΣ ΜΗΧΑΝΙΚΟΣ

Αριθ. 2938 (3)

Κήρυξη αναδασωτέας έκτασης στη θέση «Γούβα» Περιφέρειας του Δήμου Πατρέων.

Ο ΓΕΝΙΚΟΣ ΓΡΑΜΜΑΤΕΑΣ
ΠΕΡΙΦΕΡΕΙΑΣ ΔΥΤΙΚΗΣ ΕΛΛΑΔΑΣ

Έχοντας υπόψη:

1. Το άρθρο 117 παρ. 3 του Συντάγματος της χώρας.

2. Τις διατάξεις του Ν. 2503/97 «Διοίκηση, οργάνωση στελέχωση της Περιφέρεις, ρύθμιση θεμάτων για την τοπική αυτοδιοίκηση και άλλες δ/ξεις».

3. Την αριθ. 186/30.6.1998 απόφαση Γ. Γ. Π.Δ. Ε «Άσκηση αρμοδιοτήτων Γενικού Γραμματέα Περιφέρειας Δυτ. Ελλάδας επί θεμάτων ΔΑΣΙΚΩΝ και μεταβίβαση του δικαιώματος υπογραφής στους προϊσταμένους Υπηρεσιακών Μονάδων της Περιφέρειας».

4. Τις διατάξεις του Ν. 998/79 «Περί προστασίας των Δασών και των δασικών εκτάσεων» και συγκεκριμένα:

α) Του άρθρου 41 παρ.1.

β) Του άρθρου 38 παρ. 2

γ) Του άρθρου 70 παρ. 3 του Ν. 998/79, όπως συμπληρώθηκε με τον Ν. 2040/92.

5. Τις σχετικές δ/γές του Υπουργ. Γεωργίας.

6. Την αριθ. 7552/8.11.2000 πρόταση του Δασαρχείου Πατρών «περί κηρύξεως εκτάσεως ως αναδασωτέας» 25 στρεμμάτων στη θέση «Γούβα» περιφέρειας του Δήμου Πατρέων.

7. Τη θετική εισήγηση της Δ/νσης Δασών Ν. Αχαΐας, αποφασίζουμε:

Κηρύσσουμε Αναδασωτέα, με σκοπό την αποκατάσταση με φυσική ή τεχνητή αναγέννηση της δασικής βλάστησης που καταστράφηκε από πυρκαγιά που έγινε στις 20.7.2000 και διαπιστώθηκε στις 24.10.2000, τη δημόσια δασική έκταση (δάσος πεύκης) εμβαδού είκοσι πέντε στρεμμάτων (25 στρεμ.) στη θέση «Γούβα» περιφέρειας του Δήμου Πατρέων και η οποία προσδιορίζεται από τα στοιχεία οριογραμμής με κίτρινο χρώμα όπως αυτά φαίνονται στο συνημμένο διάγραμμα, το οποίο αποτελεί αναπόσπαστο μέρος της απόφασης αυτής και έχει όρια:

Ανατολικά: Με ιδιωτικές εκτάσεις.

Δυτικά: Με καλλιεργούμενες εκτάσεις.

Βόρεια: Με δημόσιο δάσος.

Νότια: Με καλλιεργούμενες εκτάσεις.

Η παρούσα ισχύει μετά τη δημοσίευση της στον Δήμο Πατρέων σύμφωνα με το άρθρο 37 του Ν. 3200/55.

Η απόφαση αυτή να δημοσιευθεί στην Εφημερίδα της Κυβέρνησης.

Πάτρα, 15 Νοεμβρίου 2000

Με εντολή Γενικού Γραμματέα Περιφέρειας
Ο Γενικός Διευθυντής
ΠΑΝ. ΣΚΟΥΡΑΣ

Ανήκει στην με αριθμ. 2938/2000 Απόφαση Περ/ρειας Δυτ. Ελλάδας

ΑΠΟΣΠΑΣΜΑ ΧΑΡΤΗ

Δήμου Πατρέων

ΚΛΙΜΑΚΑ 1:5000

: οριογραμμή έκτασης που κάηκε στις 20-7-2000 στη θέση "Τούβα" Δήμου Πατρέων, που κηρύσσεται αναδασωτέα.

Εμβαδόν καείσας δασικής έκτασης: 25 στρεμ.

ΕΘΝΙΚΟ ΤΥΠΟΓΡΑΦΕΙΟ
Για τεχνικούς λόγους στο σχεδιάγραμμο έγινε σμίκρυνση κατά ποσοστό 80 %

Πάτρα 08.11.2000
Η Συντάκτρια



Αλκ. Πανίτσα
Δασολόγος

Πάτρα 08.11.2000
Ο Δασάρχης
Ευαγγ. Τσιατικάκης
Δασολόγος

Πάτρα 15-11-2000
Ο Γ.Γ.Π.Δ.Ε.
Ο Γεν. Διευθυντής Περιφέρειας
ΕΛΛΗΝΙΚΗ ΔΗΜΟΚΡΑΤΙΑ
ΠΑΝΙΤΗΣ ΣΚΟΥΡΑΣ

ΕΘΝΙΚΟ ΤΥΠΟΓΡΑΦΕΙΟ

ΕΦΗΜΕΡΙΔΑ ΤΗΣ ΚΥΒΕΡΝΗΣΕΩΣ

ΚΑΠΟΔΙΣΤΡΙΟΥ 34 * ΑΘΗΝΑ 104 32 * TELEX 223211 YPET GR * FAX 52 34 312
ΗΛΕΚΤΡΟΝΙΚΗ ΔΙΕΥΘΥΝΣΗ: http: www.et.gr
e-mail: webmaster @ et.gr

ΥΠΗΡΕΣΙΕΣ ΕΞΥΠΗΡΕΤΗΣΗΣ ΠΟΛΙΤΩΝ

ΚΕΝΤΡΙΚΗ ΥΠΗΡΕΣΙΑ
Σολωμού 51

Πληροφορίες δημοσιευμάτων Α.Ε. - Ε.Π.Ε.	5225 761 - 5230 841
Πληροφορίες δημοσιευμάτων λοιπών Φ.Ε.Κ.	5225 713 - 5249 547
Πώληση Φ.Ε.Κ.	5239 762
Φωτοαντίγραφα παλαιών Φ.Ε.Κ.	5248 141
Βιβλιοθήκη παλαιών Φ.Ε.Κ.	5248 188
Οδηγίες για δημοσιεύματα Α.Ε. - Ε.Π.Ε.	5248 785
Εγγραφή Συνδρομητών Φ.Ε.Κ. και αποστολή Φ.Ε.Κ.	5248 320

ΠΕΡΙΦΕΡΕΙΑΚΑ ΓΡΑΦΕΙΑ ΠΩΛΗΣΗΣ Φ.Ε.Κ.

ΘΕΣΣΑΛΟΝΙΚΗ - Βασ. Όλγας 227 - Τ.Κ. 54100	**(031) 423 956**
ΠΕΙΡΑΙΑΣ - Νικήτα 6-8 Τ.Κ. 185 31	**4135 228**
ΠΑΤΡΑ - Κορίνθου 327 - Τ.Κ. 262 23	**(061) 6381 100**
ΙΩΑΝΝΙΝΑ - Διοικητήριο Τ.Κ. 450 44	**(0651) 87215**
ΚΟΜΟΤΗΝΗ - Δημοκρατίας 1 Τ.Κ. 691 00	**(0531) 22 858**
ΛΑΡΙΣΑ - Διοικητήριο Τ.Κ. 411 10	**(041) 597449**
ΚΕΡΚΥΡΑ - Σαμαρά 13 Τ.Κ. 491 00	**(0661) 89 127 / 89 120**
ΗΡΑΚΛΕΙΟ - Πλ. Ελευθερίας 1, Τ.Κ. 711 10	**(081) 396 223**
ΛΕΣΒΟΣ - Πλ. Κωνσταντινουπόλεως Τ.Κ. 811 00 Μυτιλήνη	**(0251) 46 888 / 47 533**

ΤΙΜΗ ΠΩΛΗΣΗΣ ΦΥΛΛΩΝ ΕΦΗΜΕΡΙΔΟΣ ΤΗΣ ΚΥΒΕΡΝΗΣΕΩΣ

- Για τα ΦΕΚ από 1 μέχρι 8 σελίδες 200 δρχ.
- Για τα ΦΕΚ από 8 σελίδες και πάνω η τιμή πώλησης κάθε φύλλου (8σέλιδου ή μέρους αυτού) προσαυξάνεται κατά 100 δρχ. ανά 8σέλιδο ή μέρος αυτού.
- Για τα ΦΕΚ του Τεύχους Προκηρύξεων Α.Σ.Ε.Π. ανεξαρτήτως αριθμού σελίδων δρχ. 100. (Σε περίπτωση Πανελλήνιου Διαγωνισμού η τιμή θα προσαυξάνεται κατά δρχ. 100 ανά 8σέλιδο ή μέρος αυτού).

ΕΤΗΣΙΕΣ ΣΥΝΔΡΟΜΕΣ Φ.Ε.Κ.

Τεύχος	Κ.Α.Ε. Προϋπολογισμού 2531	Κ.Α.Ε. εσόδου υπέρ ΤΑΠΕΤ 3512
Α΄ (Νόμοι, Π.Δ., Συμβάσεις κ.λπ.)	60.000 δρχ.	3.000 δρχ.
Β΄ (Υπουργικές αποφάσεις κ.λπ.)	70.000 »	3.500 »
Γ΄ (Διορισμοί, απολύσεις κ.λπ. Δημ. Υπαλλήλων)	15.000 »	750 »
Δ΄ (Απαλλοτριώσεις, πολεοδομία κ.λπ.)	70.000 »	3.500 »
Αναπτυξιακών Πράξεων (Τ.Α.Π.Σ.)	30.000 »	1.500 »
Ν.Π.Δ.Δ. (Διορισμοί κ.λπ. προσωπικού Ν.Π.Δ.Δ.)	15.000 »	750 »
Παράρτημα (Προκηρύξεις θέσεων ΔΕΠ κ.τλ.)	5.000 »	250 »
Δελτίο Βιομηχανικής Ιδιοκτησίας (Δ.Ε.Β.Ι.)	10.000 »	500 »
Ανωτάτου Ειδικού Δικαστηρίου (Α.Ε.Δ.)	3.000 »	150 »
Προκηρύξεων Α.Σ.Ε.Π.	10.000 »	500 »
Ανωνύμων Εταιρειών & Ε.Π.Ε.	300.000 »	15.000 »
Διακηρύξεων Δημοσίων Συμβάσεων (Δ.Δ.Σ.)	50.000 »	2.500 »
ΓΙΑ ΟΛΑ ΤΑ ΤΕΥΧΗ ΕΚΤΟΣ Α.Ε. & Ε.Π.Ε.	300.000 »	15.000 »

* Οι συνδρομές του εσωτερικού προπληρώνονται στα Δημόσια Ταμεία που δίνουν αποδεικτικό είσπραξης (διπλότυπο) το οποίο με τη φροντίδα του ενδιαφερομένου πρέπει να στέλνεται στην Υπηρεσία του Εθνικού Τυπογραφείου.
* Οι συνδρομές του εξωτερικού επιβαρύνονται με το διπλάσιο των ανωτέρω τιμών.
* Η πληρωμή του υπέρ ΤΑΠΕΤ ποσοστού που αντιστοιχεί σε συνδρομές, εισπράττεται από τα Δημόσια Ταμεία.
* Οι συνδρομητές του εξωτερικού μπορούν να στέλνουν το ποσό του ΤΑΠΕΤ μαζί με το ποσό της συνδρομής.
* Οι Νομαρχιακές Αυτοδιοικήσεις, οι Δήμοι, οι Κοινότητες ως και οι επιχειρήσεις αυτών πληρώνουν το μισό χρηματικό ποσό της συνδρομής και ολόκληρο το ποσό υπέρ του ΤΑΠΕΤ.
* Η συνδρομή ισχύει για ένα χρόνο, που αρχίζει την 1η Ιανουαρίου και λήγει την 31η Δεκεμβρίου του ίδιου χρόνου. Δεν εγγράφονται συνδρομητές για μικρότερο χρονικό διάστημα.
* Η εγγραφή ή ανανέωση της συνδρομής πραγματοποιείται το αργότερο μέχρι τον Μάρτιο κάθε έτους.
* Αντίγραφα διπλοτύπων, ταχυδρομικές επιταγές και χρηματικά γράμματια δεν γίνονται δεκτά.

Οι υπηρεσίες εξυπηρέτησης των πολιτών λειτουργούν καθημερινά από 08.00΄ έως 13.00΄

ΑΠΟ ΤΟ ΕΘΝΙΚΟ ΤΥΠΟΓΡΑΦΕΙΟ